


Tramo 3

Pase de instalaciones

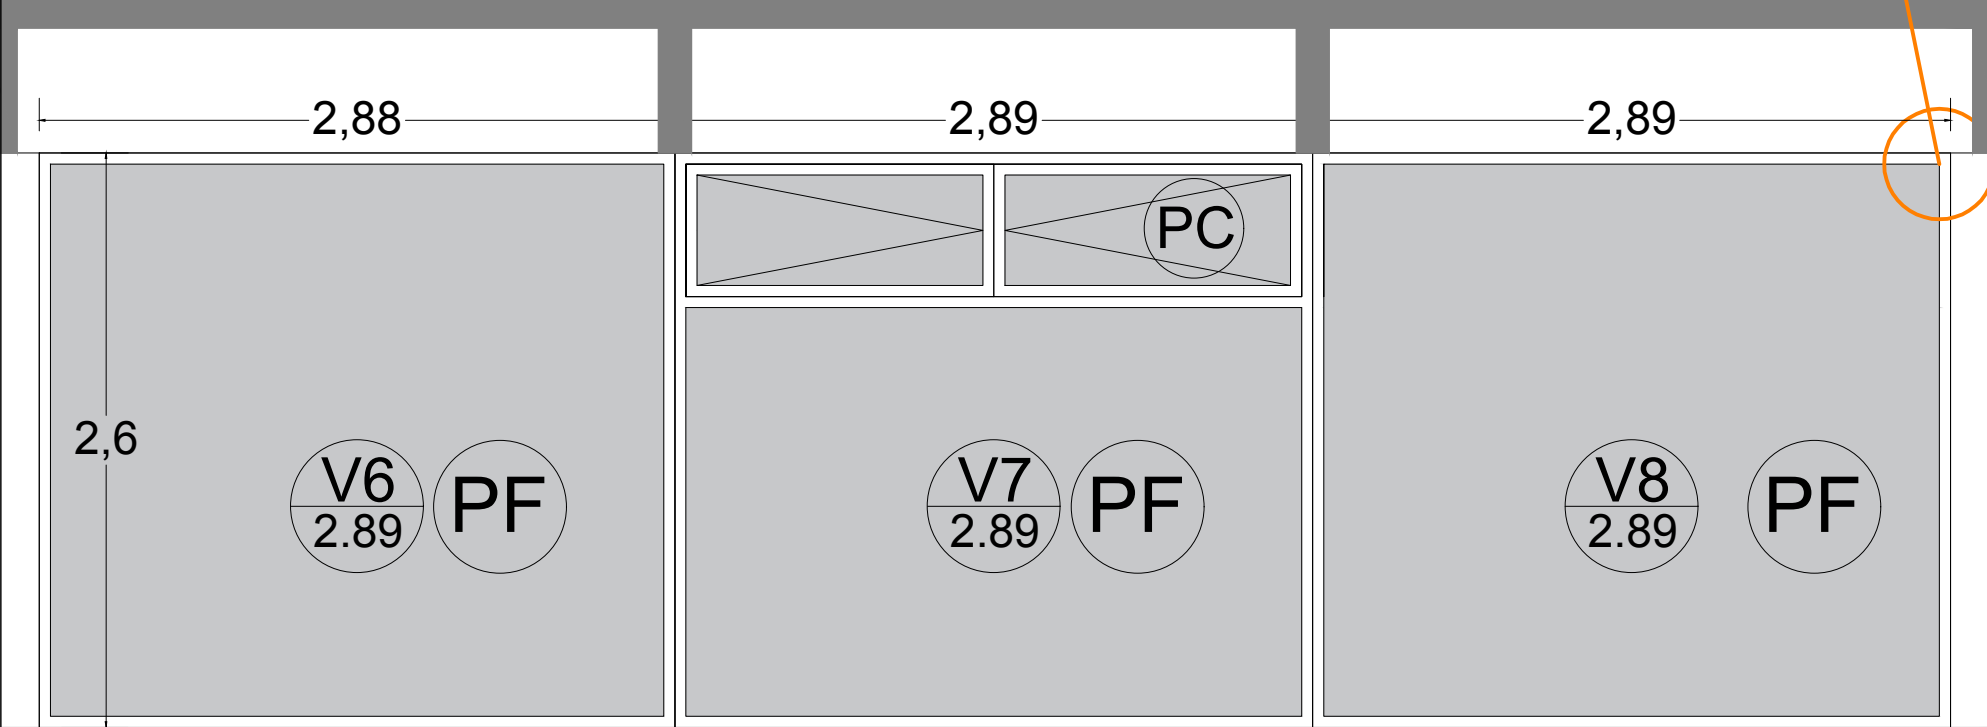

⊙PF⊙ Paño fijo ⊙PC⊙ Paño corredizo

Perfilaría	A30 New, Color Aluminio Anodizado
Vidrio	Laminado 4mm + 4mm
Polivinil	Polivinil Butiral Traslucido