

CONCESIONARIO:

MULTITELAS CÍA TEXTIL S.A




Corporación del
Mercado Central
de Buenos Aires

de tu lado

ACTUACIÓN:
220/2015

CÓDIGO OPERADOR:
4808

TIERRAS Internas
PR CE 00/ PR TI 01

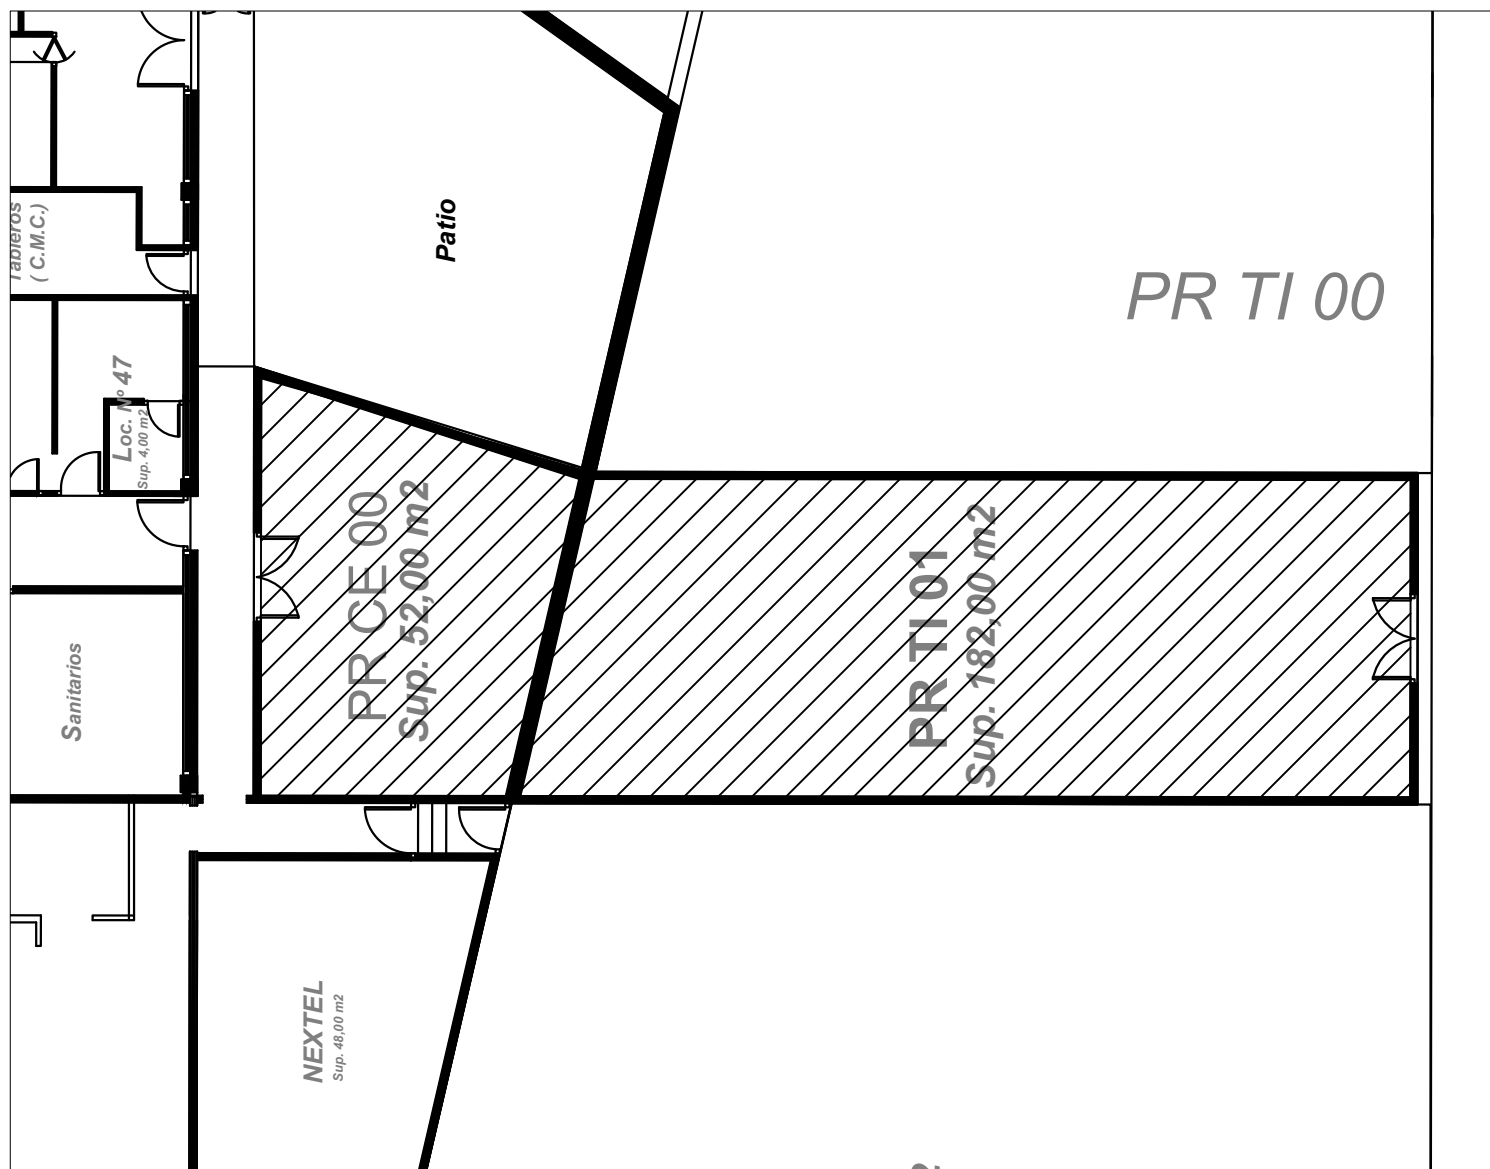

SUPERFICIE DE LOTE:

PR CE 00: 52,00m² / PR TI 01: 182,00m²

SUPERFICIE CUBIERTA:

TOTAL : 234,00 m²

SUPERFICIE SEMICUB:

SERVICIOS:

GAS NO

ELECTRICIDAD SI

AGUA SI

CLOACAL SI

OBSERVACIONES:

FECHA DE EMISIÓN:

ENERO/2024

ANEXO GRÁFICO

HOJA 2/2