

CONCESIONARIO:

AGROMERCADO CENTRAL S.A.



Corporación del
**Mercado Central
de Buenos Aires**

ACTUACIÓN:


125/2013

CÓDIGO OPERACIÓN:

4769

TIERRAS INTERNAS:

TI 21 2D

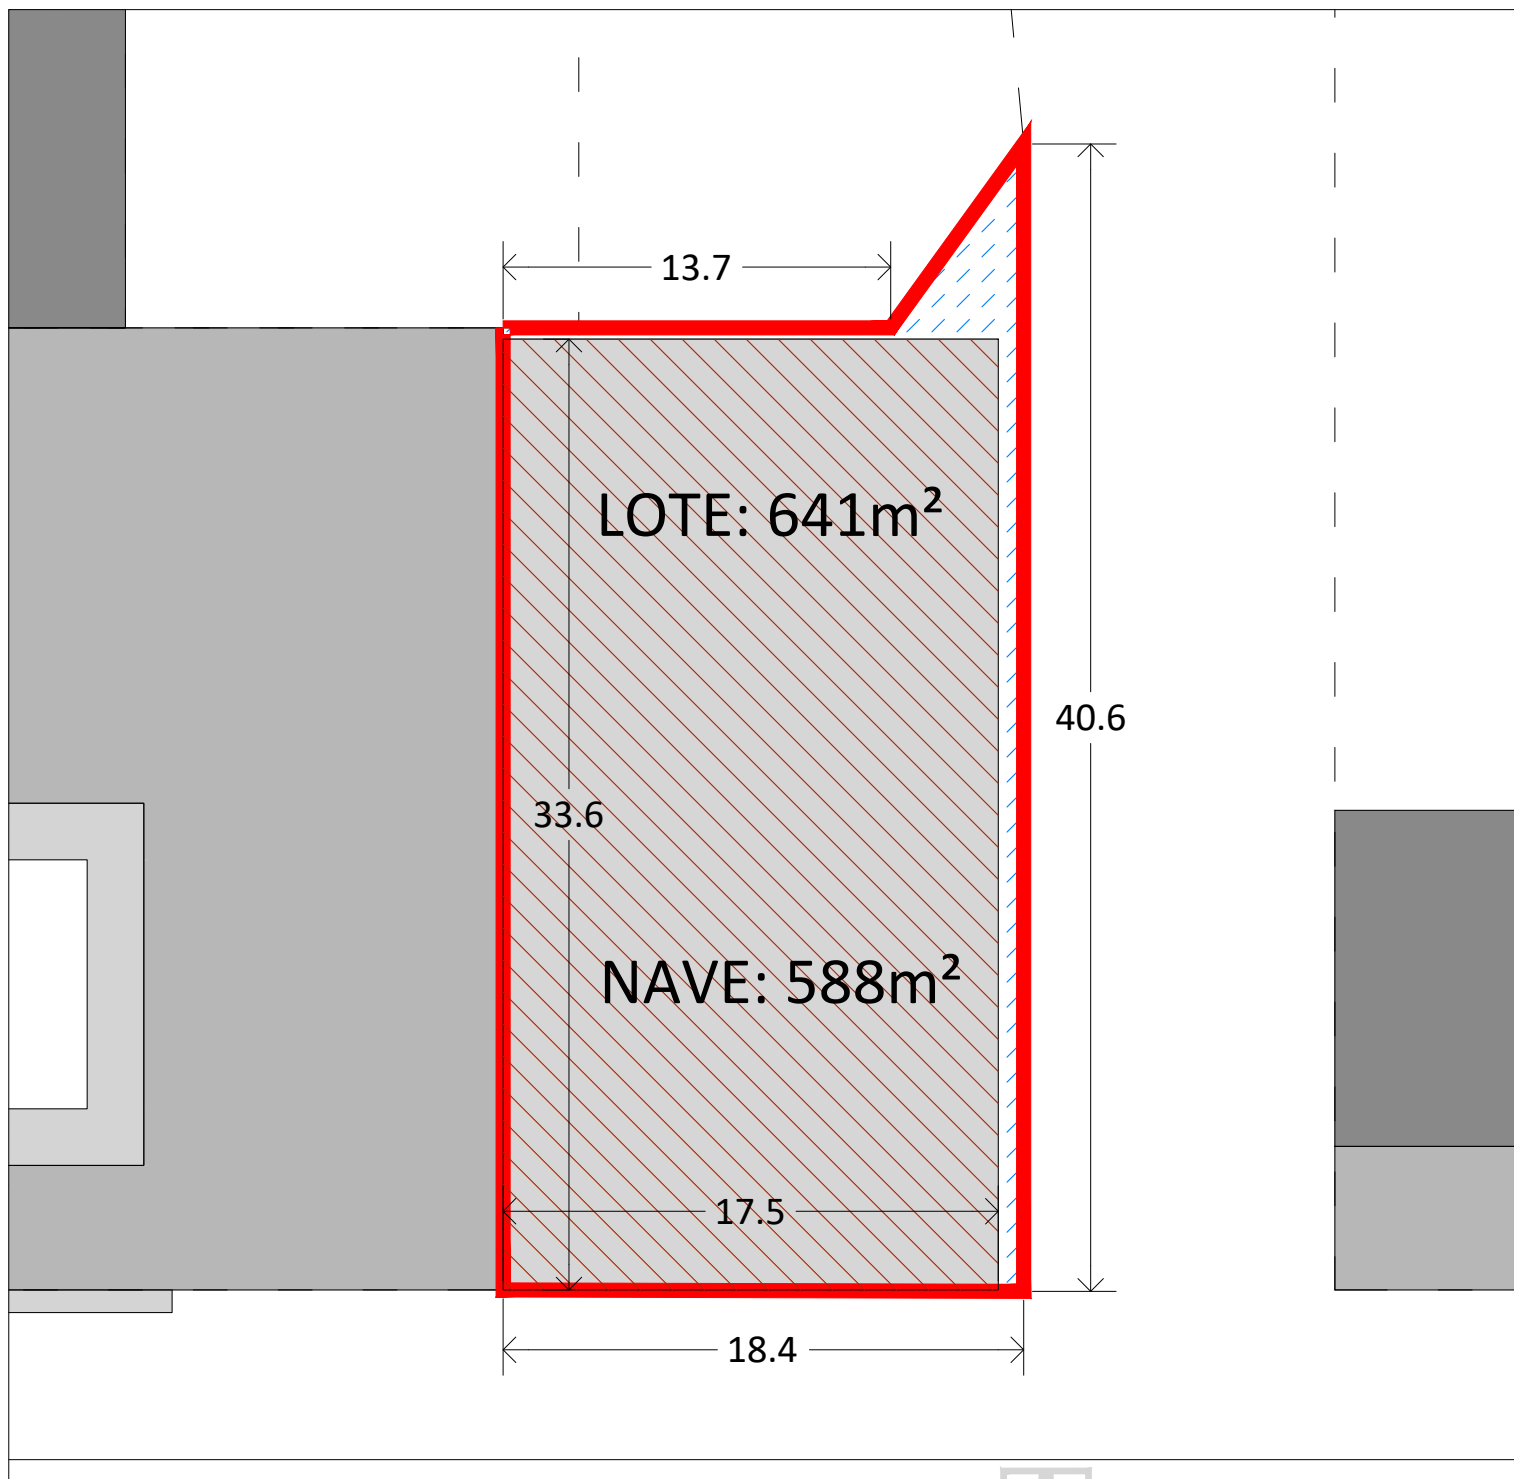

SUPERFICIES:

	CUBIERTO	588 m2
	SEMICUBIERTO	0 m2
	DESCUBIERTO	53 m2
	TOTAL	641 m2

SERVICIOS:

GAS	SI
ELECTRICIDAD	SI
AGUA	SI
CLOACAL	SI

OBSERVACIONES:

FECHA DE EMISIÓN:

MAY/2024

ANEXO GRÁFICO

HOJA 1/2

Archivo: Agromercado Central SA.dwg