

CONCESIONARIO:

**LA GRAN DULCE S.A.S.**



Corporación del  
Mercado Central  
de Buenos Aires

ACTUACIÓN:


**322/2019**

CÓDIGO OPERACIÓN:

**5219**

TIERRAS EXTERNAS:

**TE A1 07/12 A/14**

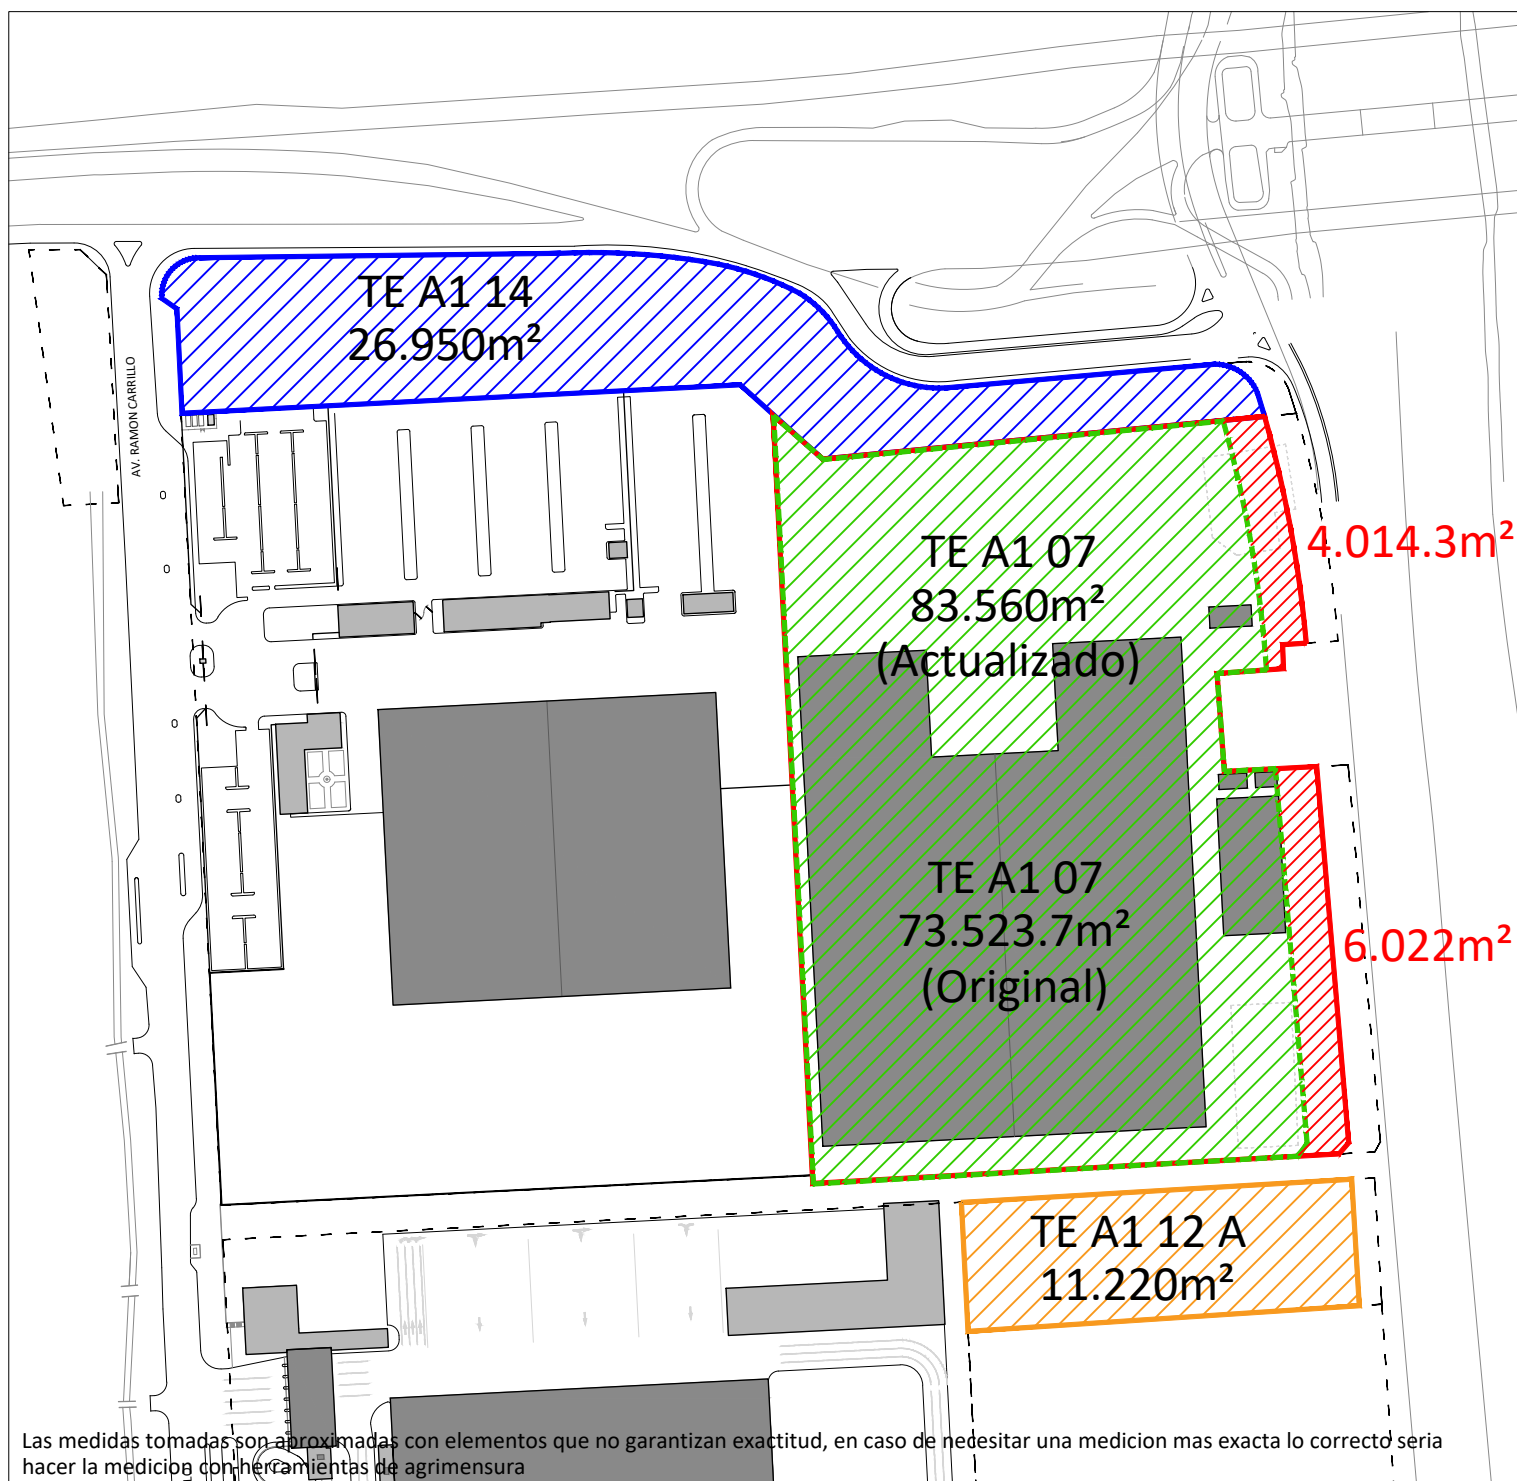

**SUPERFICIES:**

|  |              |            |
|--|--------------|------------|
|  | CUBIERTO     | - m2       |
|  | SEMICUBIERTO | - m2       |
|  | DESCUBIERTO  | - m2       |
|  | TOTAL        | 121.730 m2 |

**SERVICIOS:**

|              |    |
|--------------|----|
| GAS          | SI |
| ELECTRICIDAD | SI |
| AGUA         | SI |
| CLOACAL      | SI |

**OBSERVACIONES:**

FECHA DE EMISIÓN: **MAYO 2025**

**ANEXO GRÁFICO**

HOJA 2/2

Archivo: TE A1 07 - La Gran Dulce SAS 2025.dwg