

CONCESIONARIO:

CERVECERÍA Y MALTERÍA QUILMES



Corporación del
Mercado Central
de Buenos Aires

de tu lado

ACTUACIÓN:


483/11

CÓDIGO OPERADOR:

4663

TIERRAS EXTERNAS:

TE A1 03

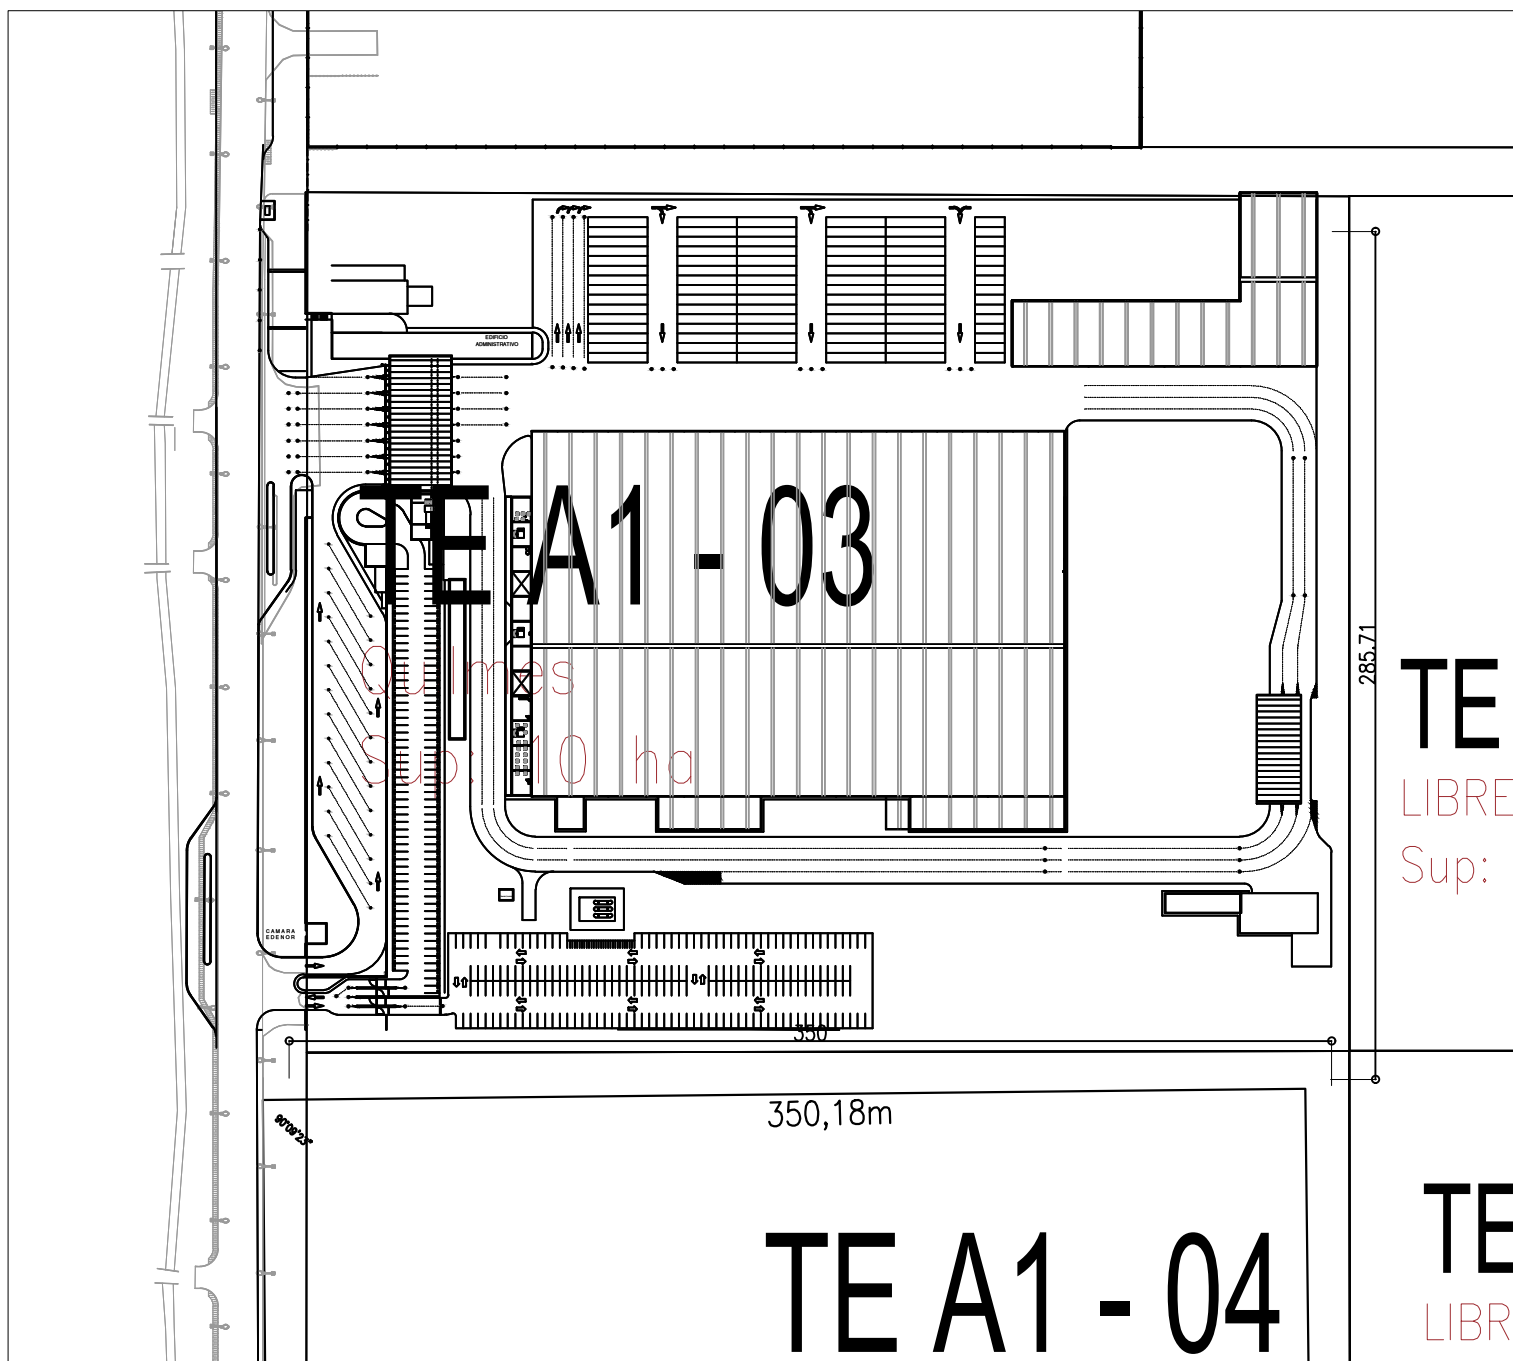

SUPERFICIE DE LOTE:

100000 M2

SUPERFICIE OCUPADA:

31825 M2

SUPERFICIE SEMICUB:

8503.50 m2

SUPERFICIE LIBRE:

59671.64 m2

SERVICIOS:

GAS

NO

ELECTRICIDAD

SI

AGUA

SI

CLOACAL

NO

OBSERVACIONES:

FECHA DE EMISIÓN:

MAY/2021

ANEXO GRÁFICO

HOJA 2/2